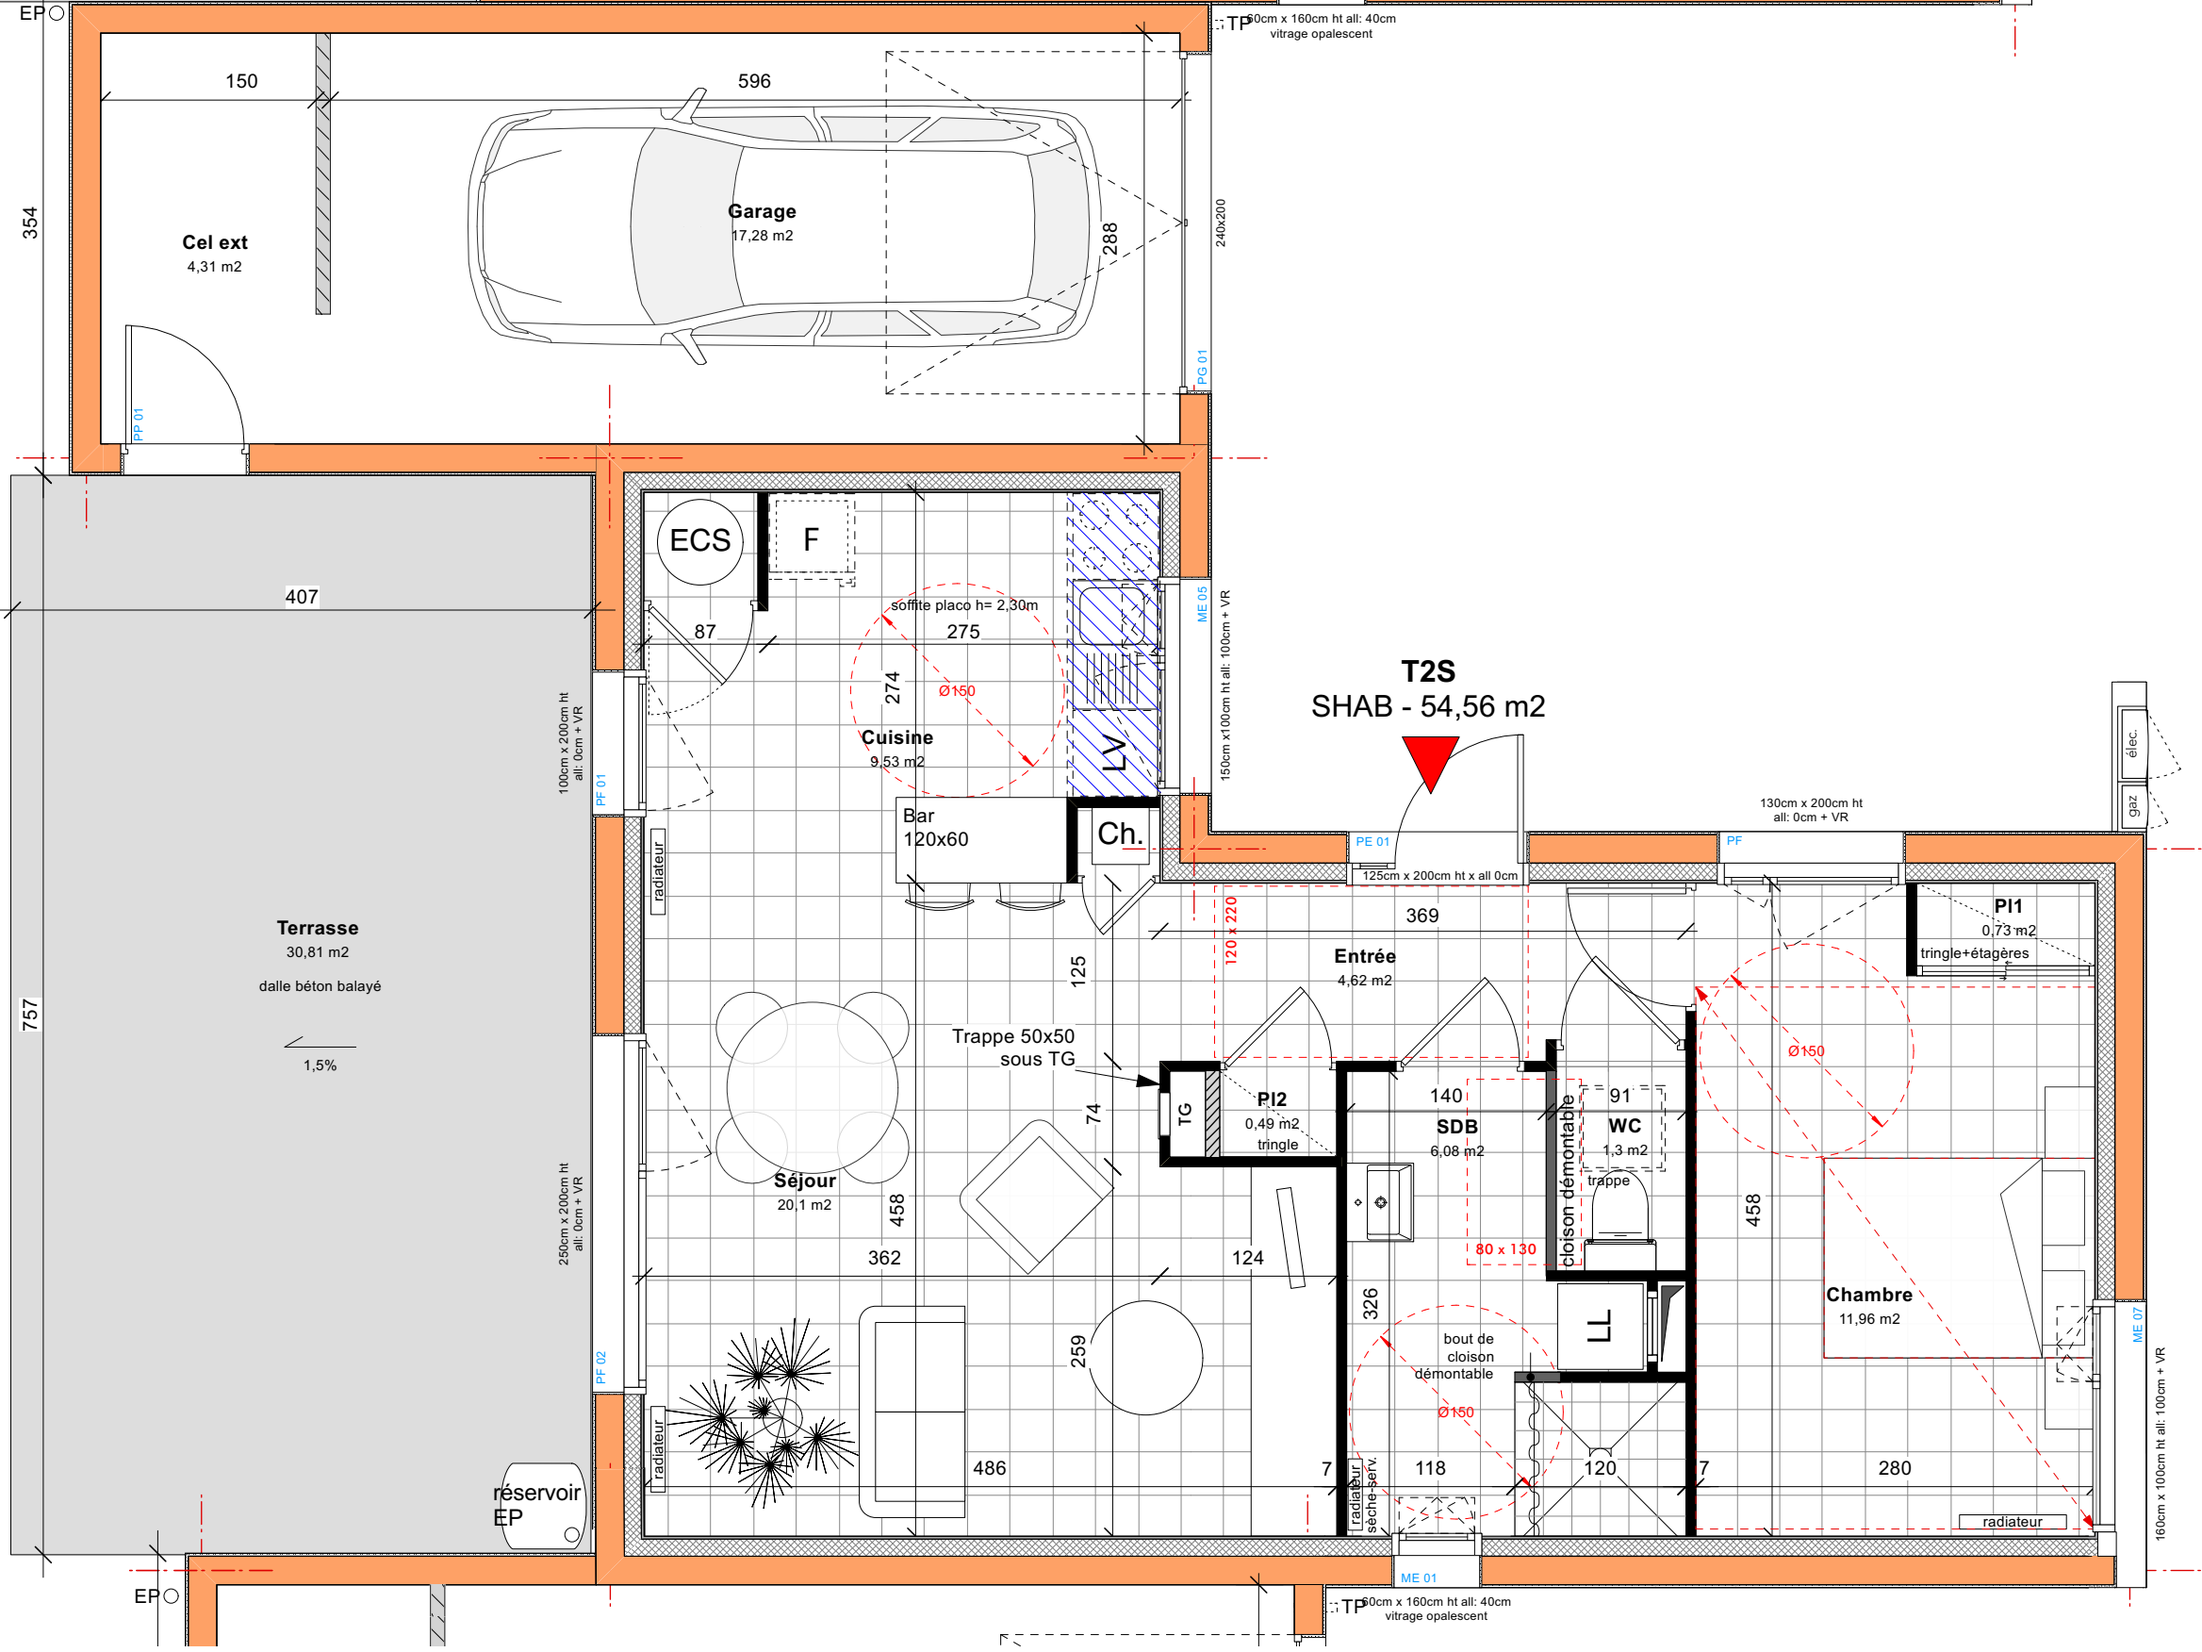

EP
TP
60cm x 160cm ht all: 40cm
vitrage opalescent
150
596
354
Cel ext
4,31 m2
Garage
17,28 m2
288
240x200
PG 01
PP 01
407
ECS
F
soffite placo h= 2,30m
87
275
274
Ø150
Cuisine
9,53 m2
LV
ME 05
150cm x100cm ht all: 100cm + VR
T2S
SHAB - 54,56 m2
100cm x 200cm ht
all: 0cm + VR
PF 01
Bar
120x60
Ch.
radiateur
PE 01
125cm x 200cm ht x all 0cm
130cm x 200cm ht
all: 0cm + VR
PF
élec.
gaz
369
120 x 220
Entrée
4,62 m2
PI1
0,73 m2
tringle+étagères
Terrasse
30,81 m2
dalle béton balayé
1,5%
757
125
Trappe 50x50
sous TG
TG
PI2
0,49 m2
tringle
140
SDB
6,08 m2
91
WC
1,3 m2
trappe
cloison démontable
Ø150
74
Séjour
20,1 m2
458
362
124
80 x 130
458
250cm x 200cm ht
all: 0cm + VR
326
LL
Chambre
11,96 m2
259
bout de
cloison
démontable
Ø150
PF 02
radiateur
486
7
118
120
7
280
radiateur
sèche-serv.
réservoir
EP
ME 01
ME 07
160cm x 100cm ht all: 100cm + VR
EP
TP
60cm x 160cm ht all: 40cm
vitrage opalescent